



PROFIL NR.	0	25	50	75	100	125	150
HOR.KURV.	R=-75		R=-57		R=50	R=39	
BREDEUTV.	-----						
TVERRFALL	-----						
H.kj.b.k.	3.0% 3.0% 3.0% 3.0% 0.0%						
V.kj.b.k.	-----						
PROFIL H.	140.39	141.13	142.38	143.01	144.27	145.53	146.83
TERRENG H.	140.39	140.41	140.58	140.73	140.84	141.00	141.13
OVERBYGN.T.	-----						

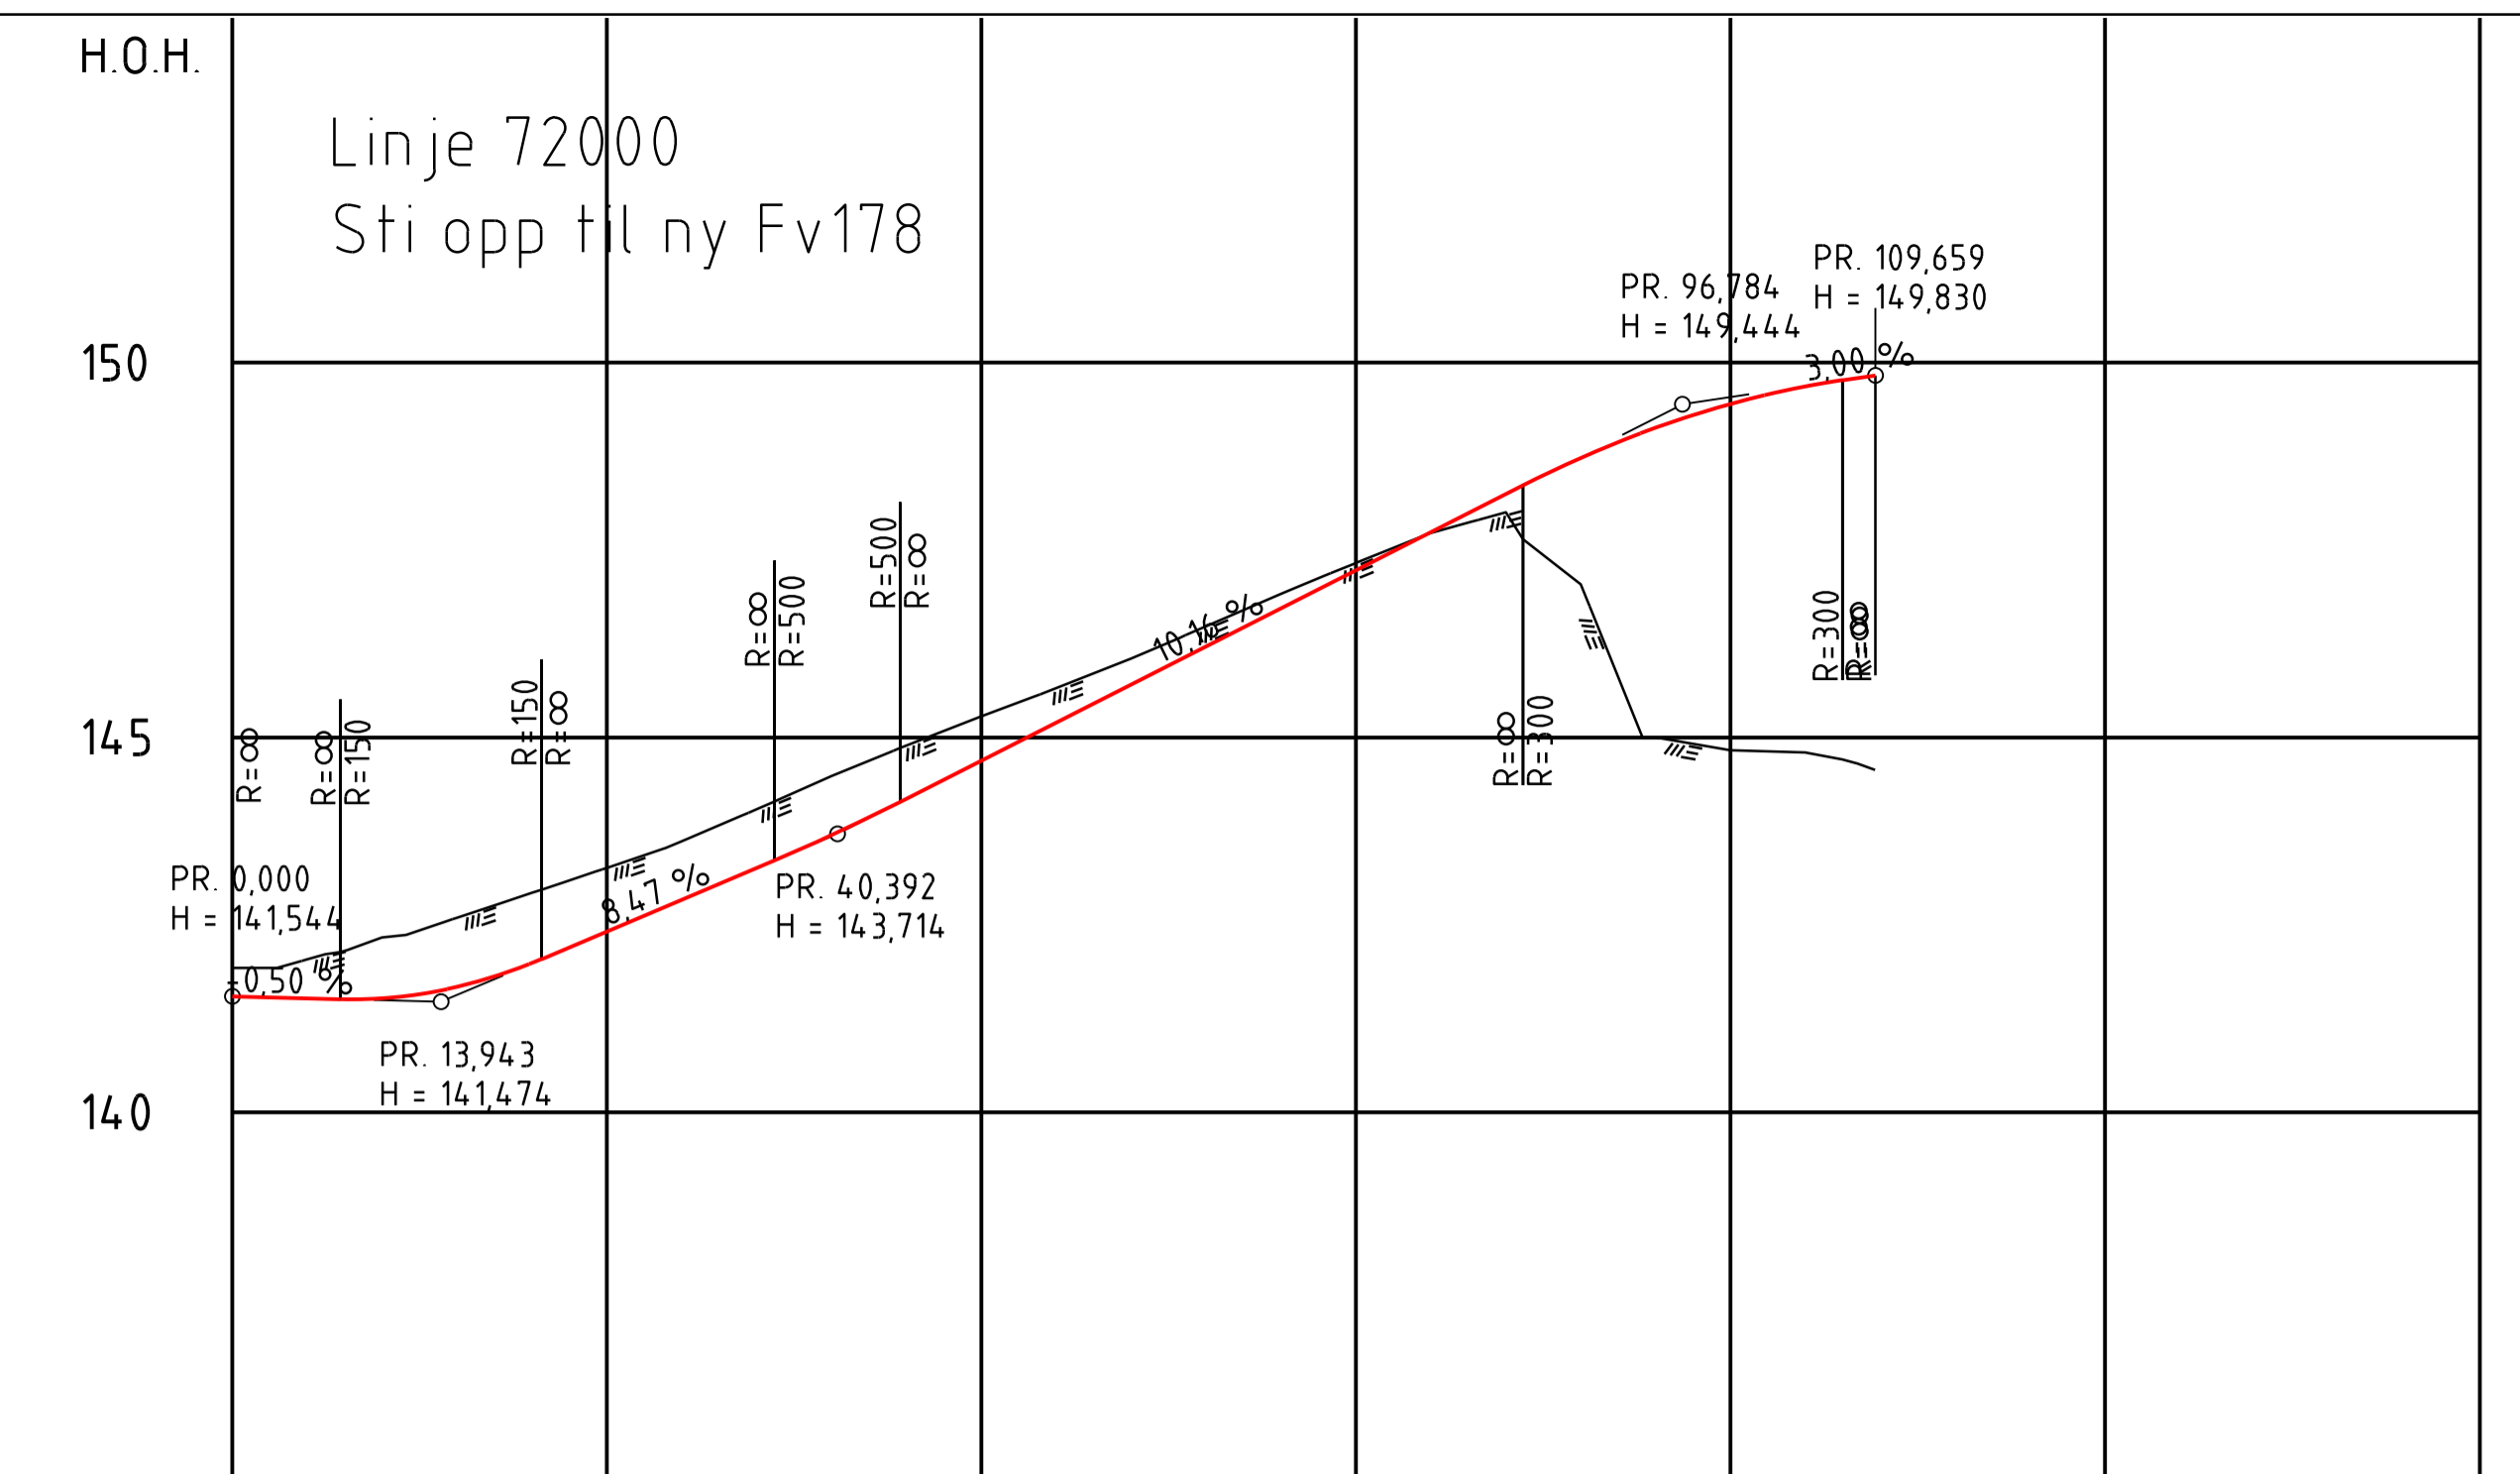

PROFIL NR.	0	25	50	75	100	125	150
HOR.KURV.	R=-90		R=∞		R=12	R=∞	
BREDEUTV.	-----						
TVERRFALL	-----						
H.kj.b.k.	3.0% 3.0% 3.0% 3.0% 3.0% 3.0% 0.0%						
V.kj.b.k.	-----						
PROFIL H.	141.54	141.54	141.67	141.99	142.14	142.83	143.74
TERRENG H.	141.54	141.52	141.67	141.99	142.14	142.83	143.74
OVERBYGN.T.	-----						

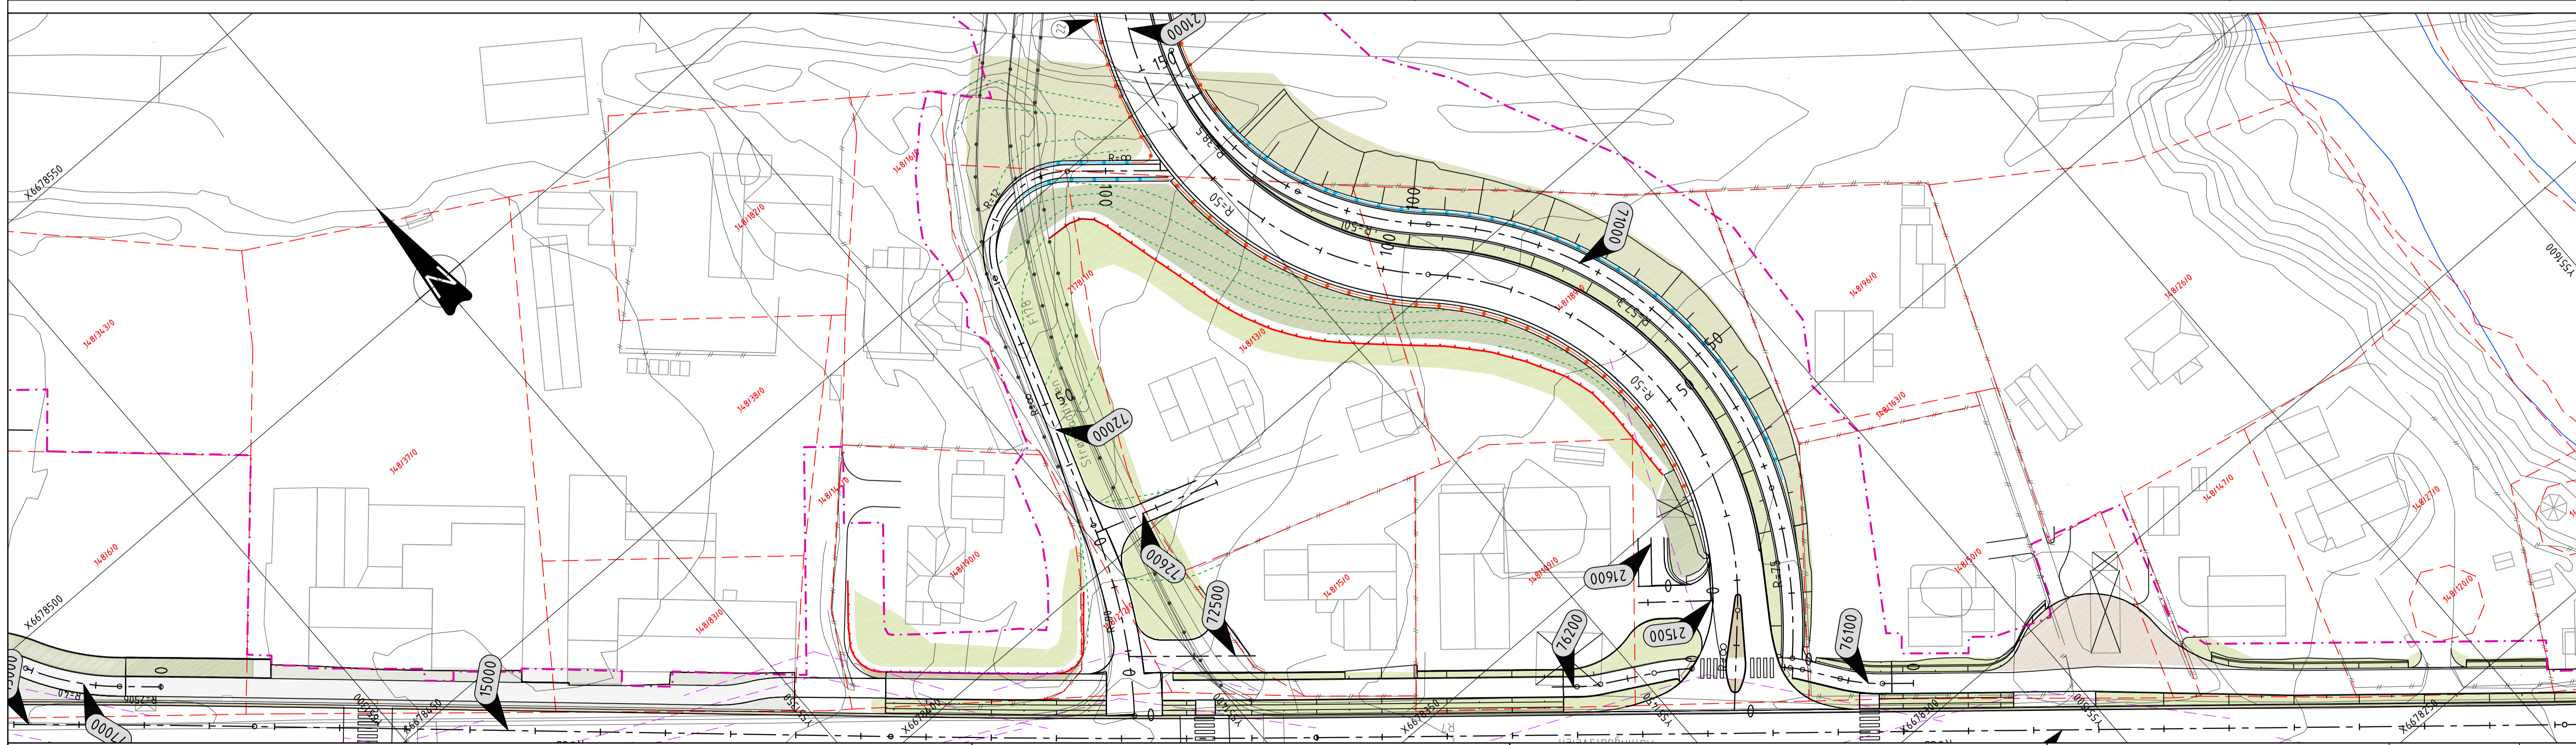

#### Tegnforklaring

	Eiendomsgrense		Hensvisning til veglinjenummer
	Frisikt		Hensvisning til konstruksjon
	Rørrekkverk		Parsellmarkering
	Rekkverk med W-skinne		Anleggsgrense
	GSV rekkverk		Sand, silt, leire T4
	Nye koter fra landskap		
	Tørrsteinsmur		

#### Kommentar

- Se 0-tegninger for beskrivelse av farger

A00 Konkurransgrunnlag		AJOH	IG	MKABA	2013-04-15
Revisjon	Revisjonen gjelder	Utarb	Kontr	Godgjnt	Rev. dato
Utarbeidet av		Kontrollert av		Godgjnt av	
AJOH		IG		MKABA	
Konsulentarkiv		5114731		Revisjon	
05-D0302		A00			

**Statens vegvesen**  
Rv007 Hp 03-05  
Miljøgate i Søgne  
Linje 71000 og 72000  
Plan og profil

Arkivert  
Tegningsdato: 2013-03-04  
Bestiller: Erik Furuset  
Prosjekt for: Region sør  
Produert av: Norconsult AS  
Prosjektnummer: 204819  
PROF-nummer: 06RV00007T\_00001  
Arkivnummer:   
Byggesaksnummer:   
Målestokk: A1 1:500/1:100  
Dokument nr: 05-D0302