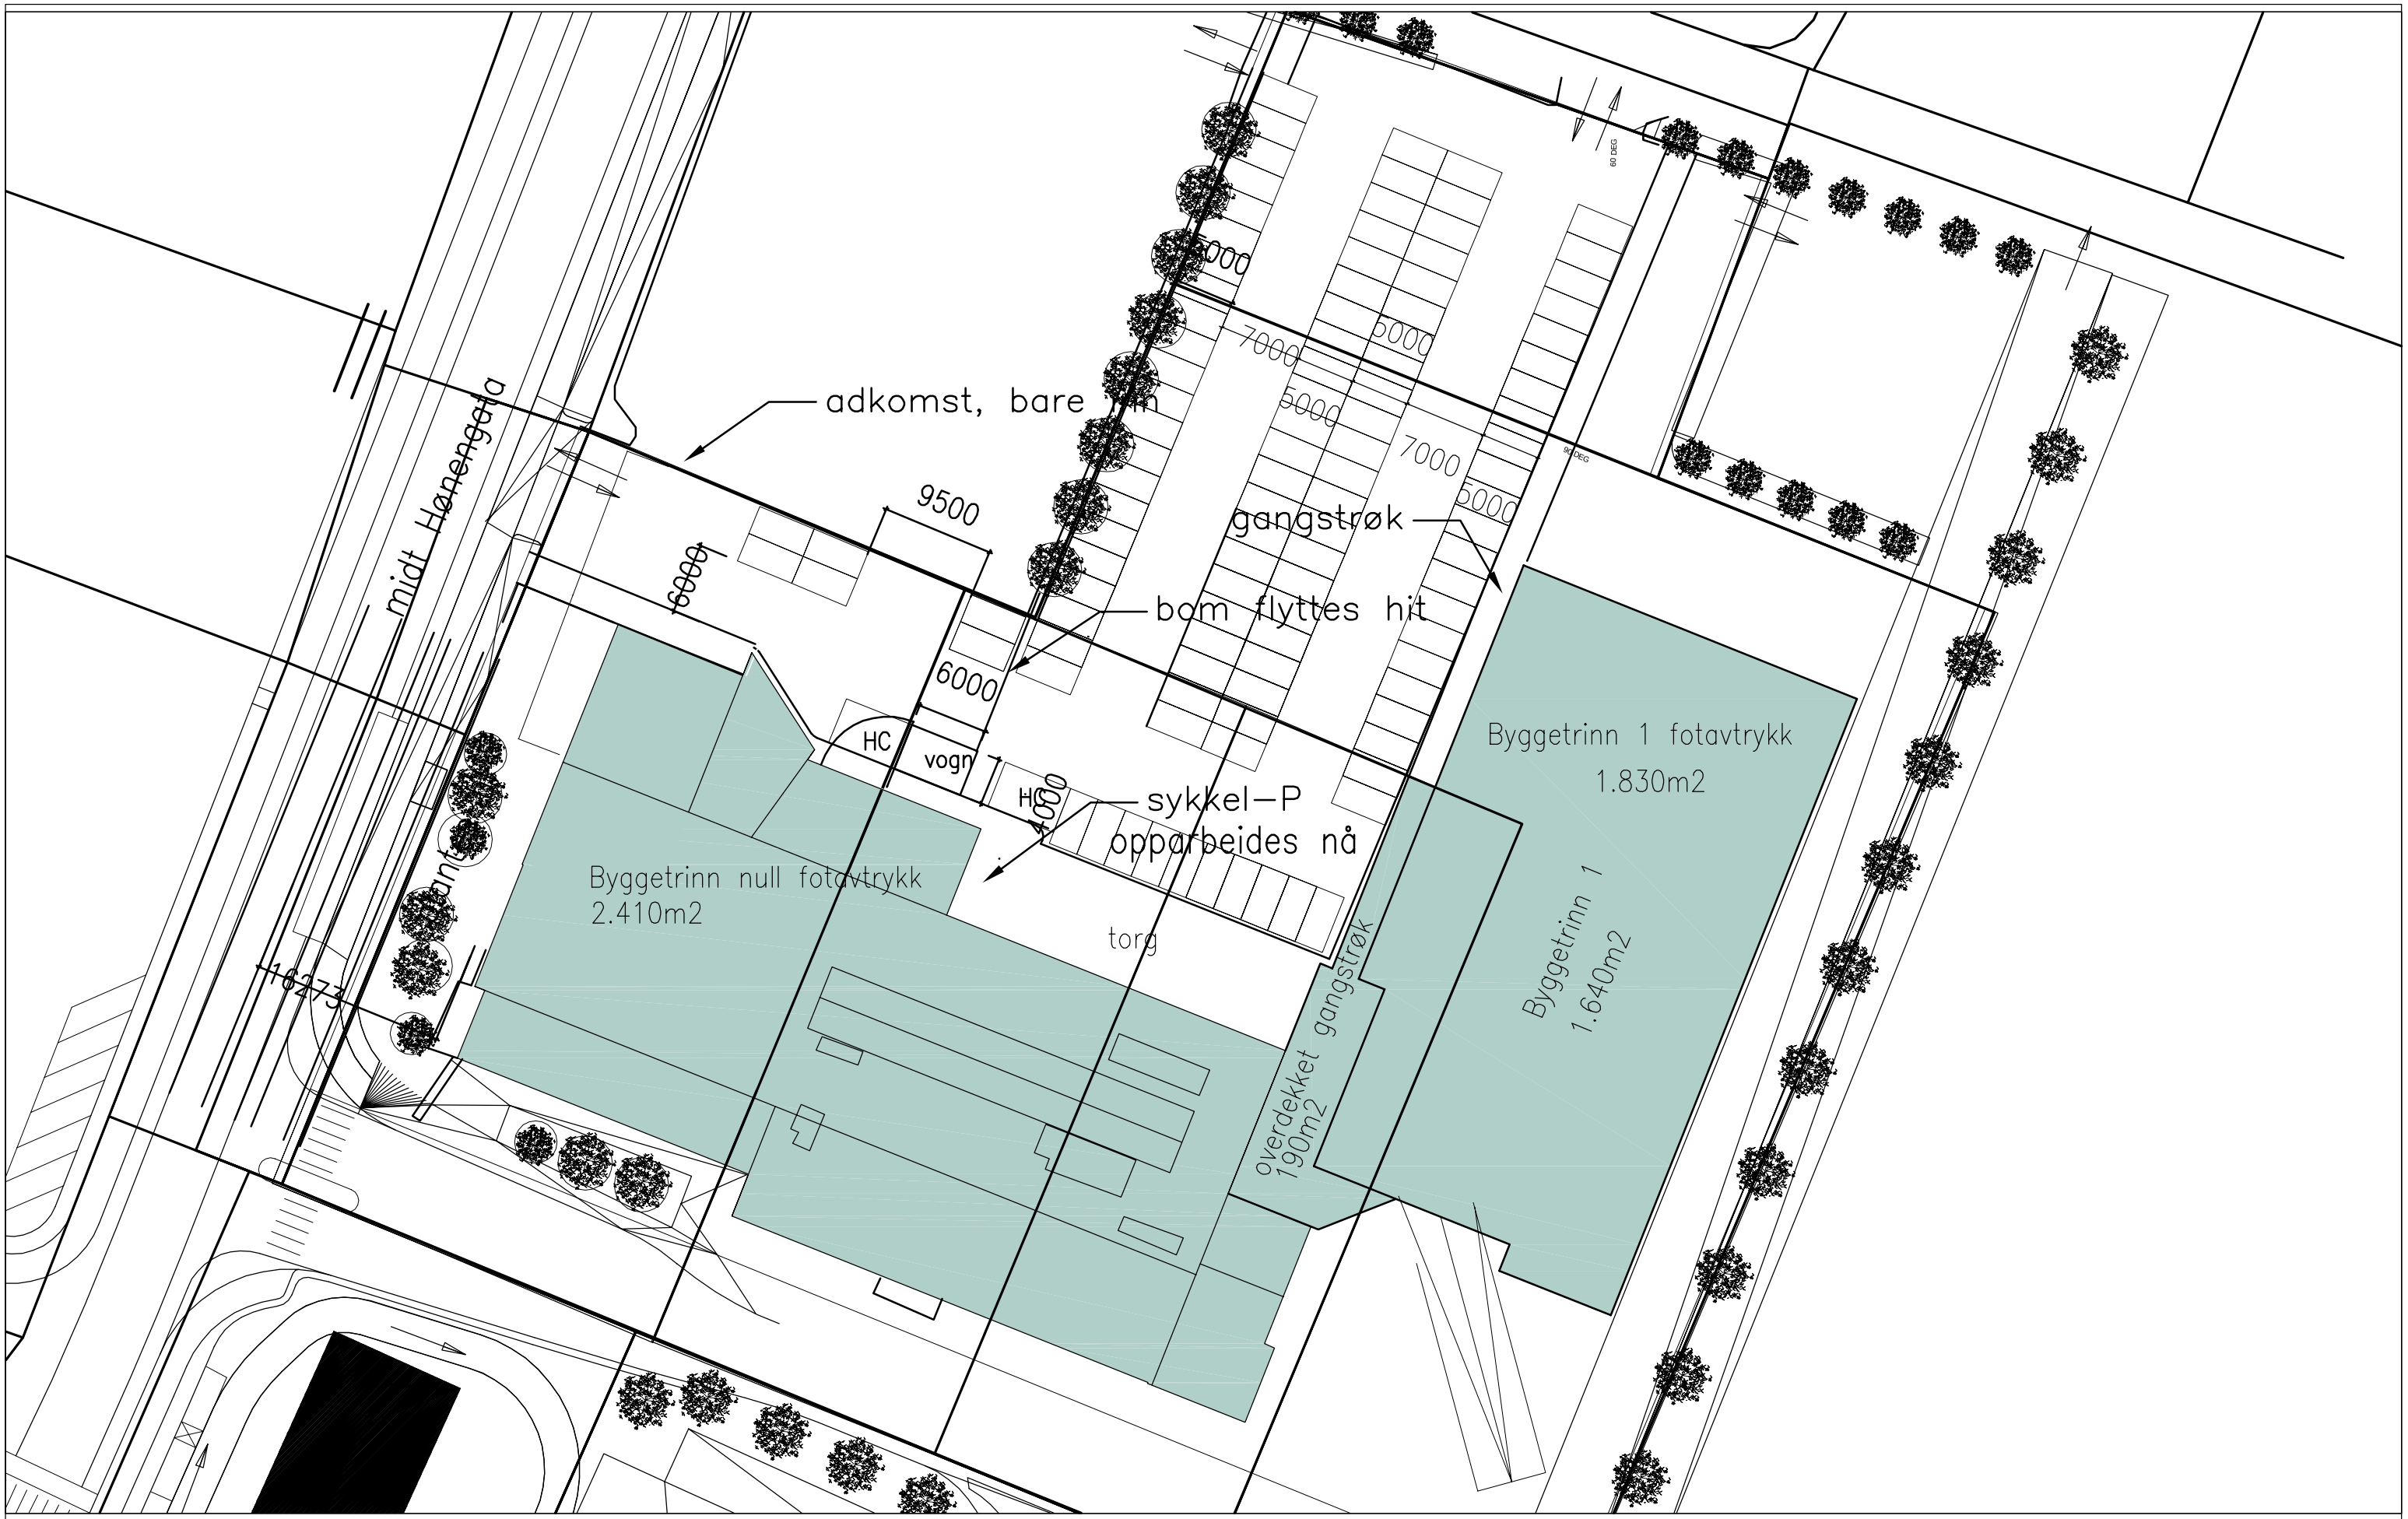

Coop Hønengata/Industrigata

utomhus trinn 1

MÅL: 1:500 15.04.14

KarinsArk-ENK

Lillestrøm arkitektkontor Karin Ingebrigtsen
Gamleveien 201a, 1472 Fjellhamar - +47 9134 7863 - karin@karinsark.no - org.nr. 966 001 038